


מקטע חזית פנימית מפורט
1 : 100

4.5.1

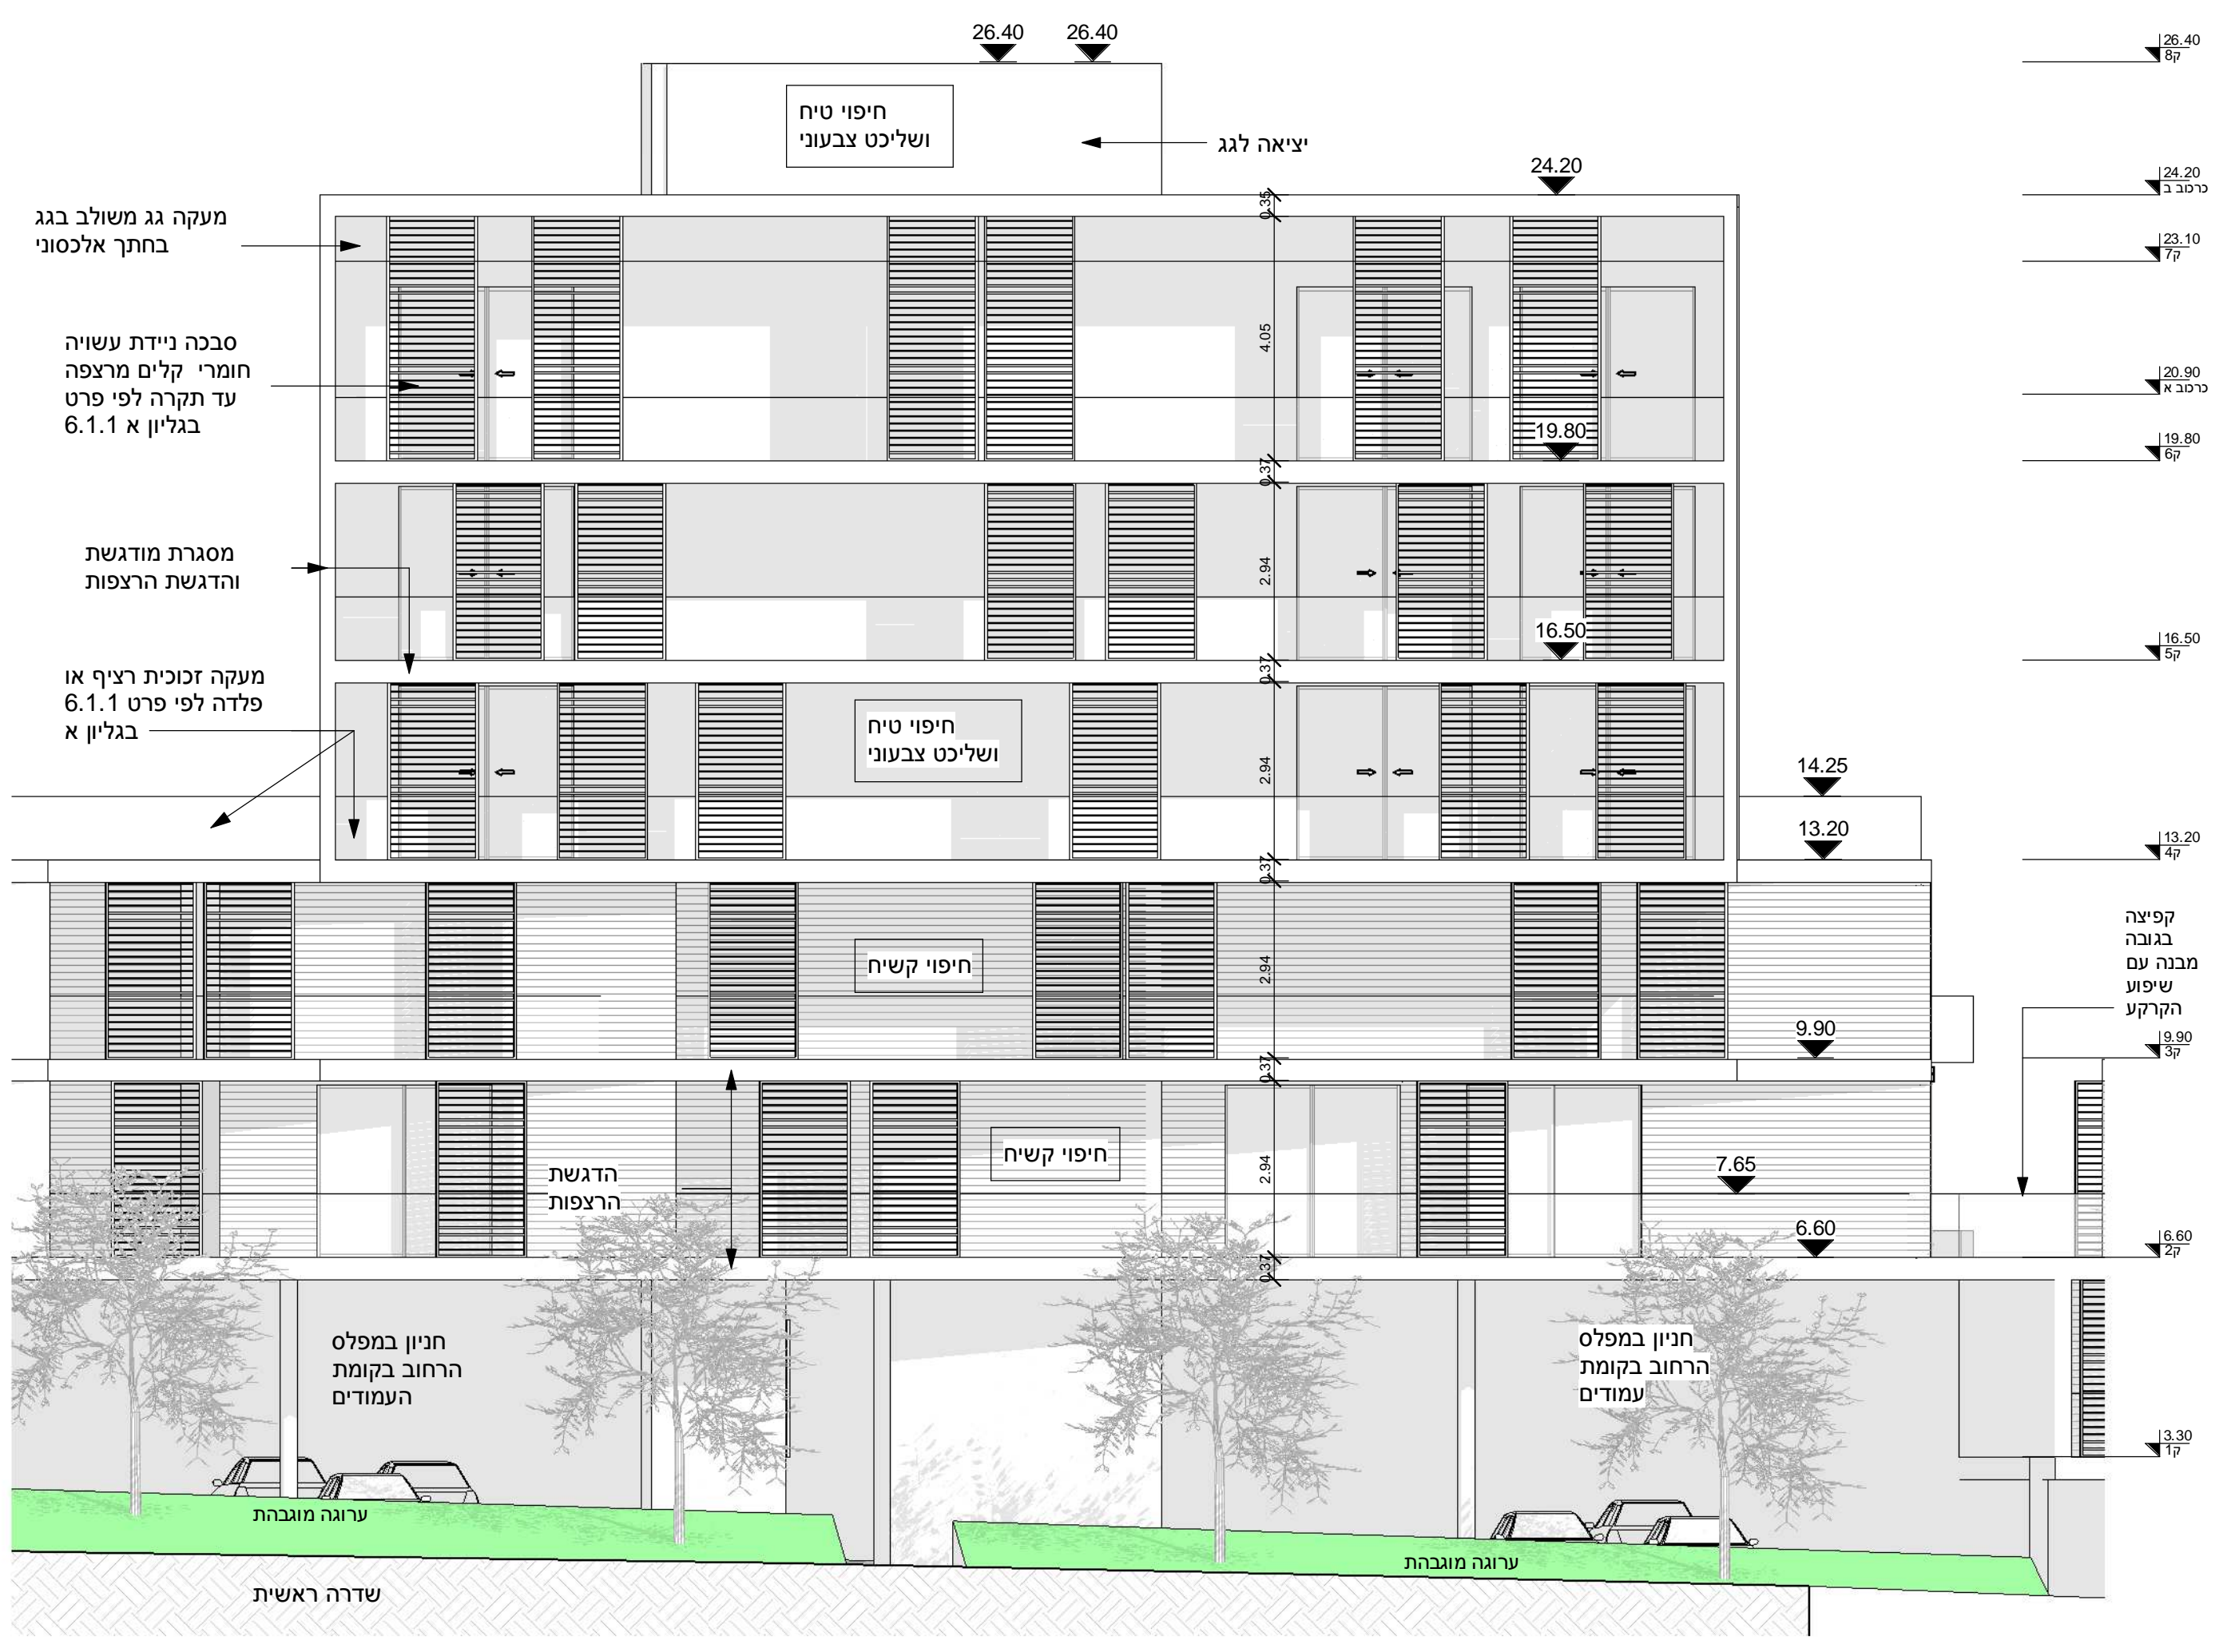

מקטע חזית ראשית מפורט
1 : 100

4.5.2